


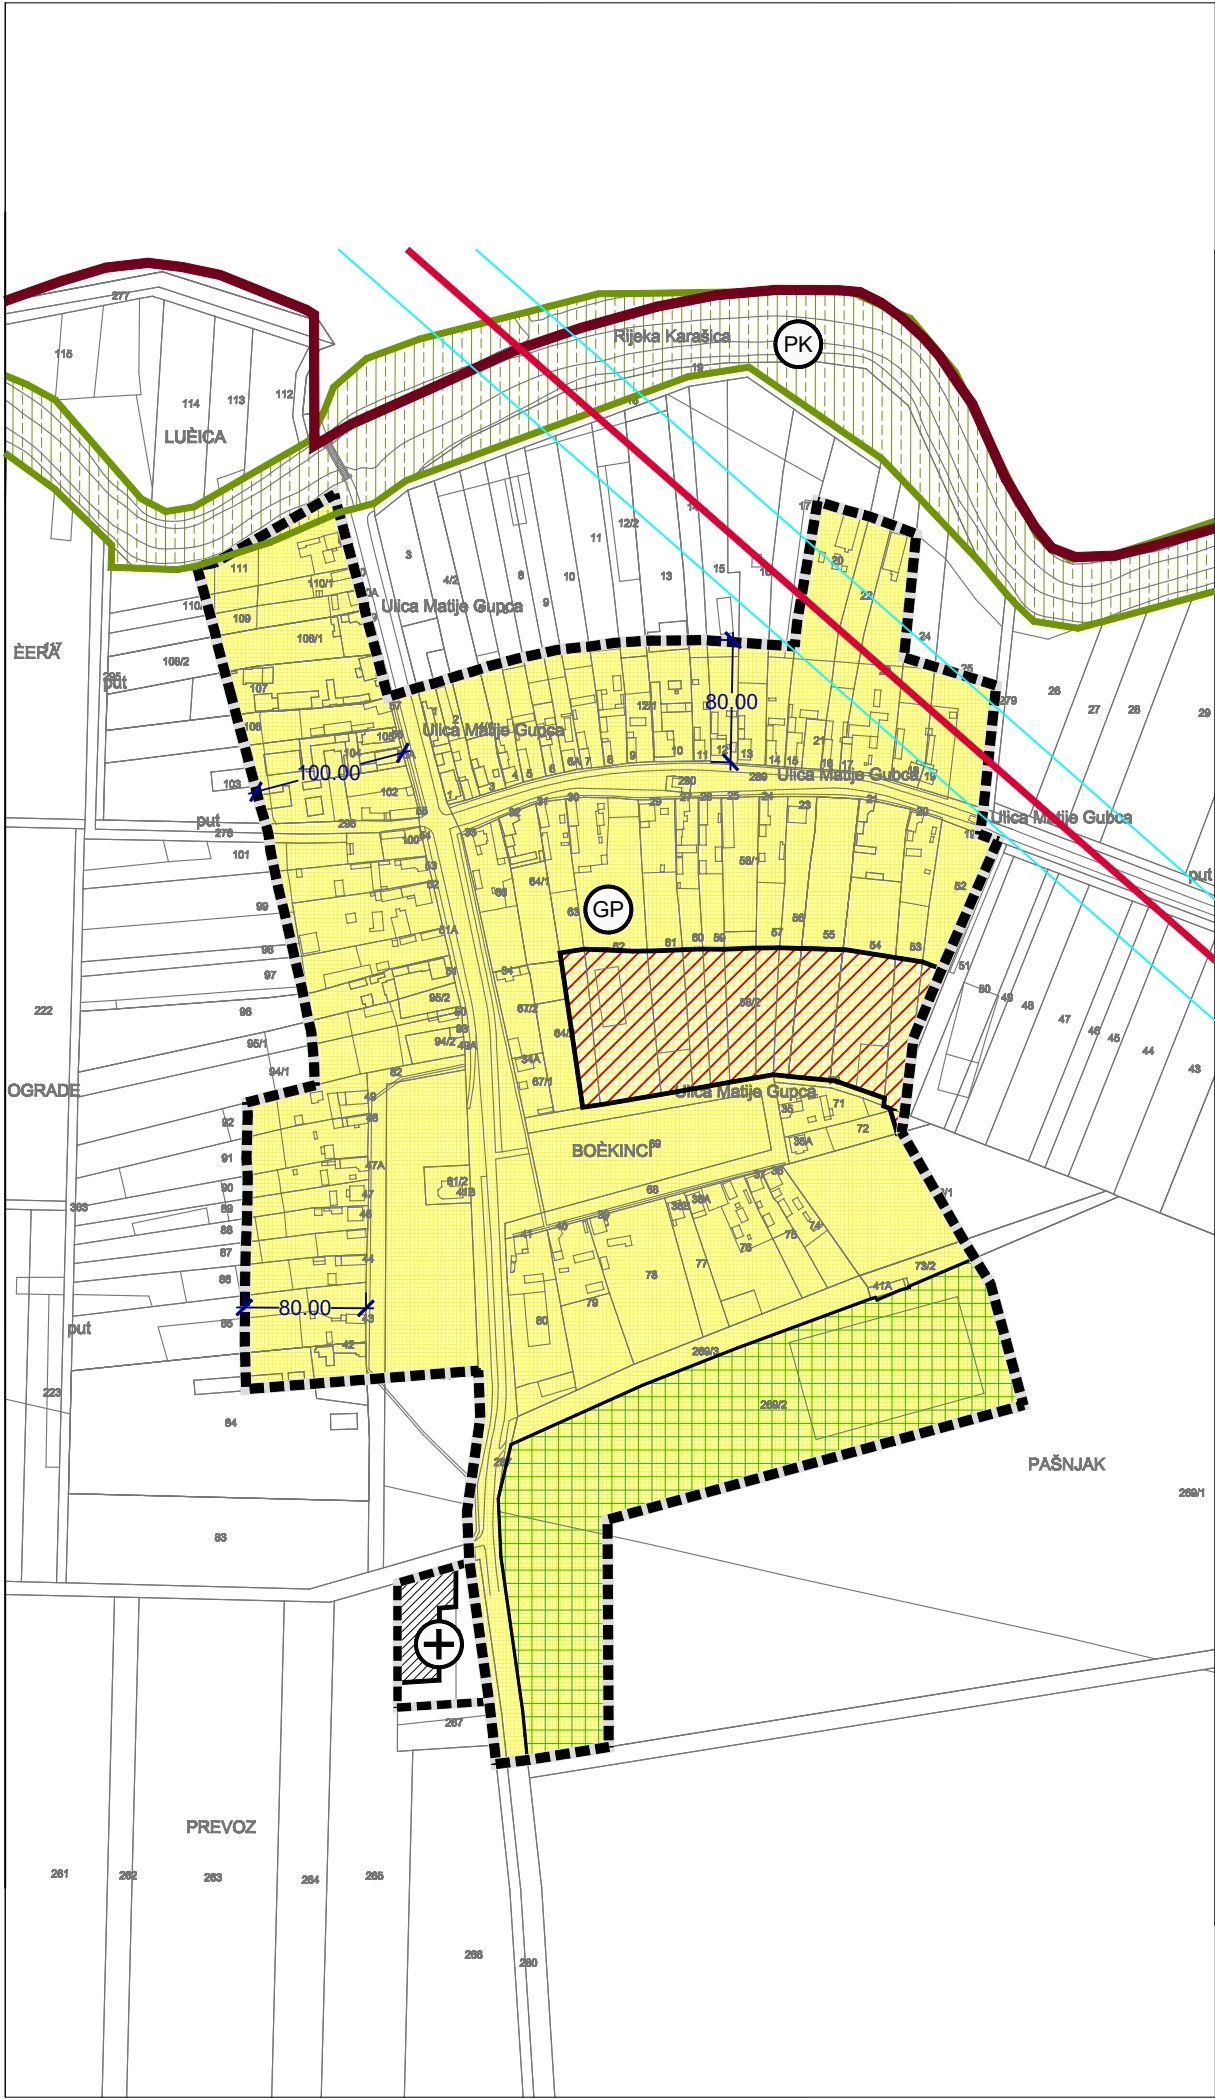

0,5 ha

1,0 ha

S

0 m

50 m

100 m

200 m

0. GRANICE

0.1. TERITORIJALNE I STATISTIČKE GRANICE

GRANICA OPĆINE

GRANICA GRAĐEVINSKOG PODRUČJA

GRANICA IZGRAĐENOG DIJELA GRAĐEVINSKOG PODRUČJA

1. POVRŠINE ZA RAZVOJ I UREĐENJE

1.1. RAZVOJ I UREĐENJE POVRŠINA NASELJA

GRAĐEVINSKO PODRUČJE NASELJA

GP

IZGRAĐENI DIO

GP

NEIZGRAĐENI ALI UREĐENI DIO

SPORTSKO-REKREACJSKA NAMJENA UNUTAR GRAĐ. PODRUČJA NASELJA

1.2. RAZVOJ I UREĐENJE POVRŠINA IZVAN NASELJA

IZDVOJENO GRAĐEVINSKO PODRUČJE IZVAN NASELJA

IZGRAĐENI

NEIZGRAĐENI

DIO

GROBLJE

2. PLANIRANI KORIDORI INFRA-STRUKTURNIH GRAĐEVINA OD DRŽAVNOG ZNAČAJA

2.1. DALEKOVODI PRIJENOSA I DISTRIBUCIJE

POSTOJEĆE

PLANIRANO

NADZEMNI DALEKOVOD 35 kV

ZAŠTITNI KORIDOR

3. PODRUČJA POSEBNIH OGRANIČENJA U KORIŠTENJU

3.1. KRAJOBRAZ

PK

OSOBITO VRIJEDAN PREDJEL - PRIRODNI KRAJOBRAZ

Županija: OSJEČKO-BARANJSKA ŽUPANIJA																
Općina: OPĆINA MARIJANCI																
Naziv prostornog plana: III. IZMJENE I DOPUNE PROSTORNOG PLANA UREĐENJA OPĆINE MARIJANCI																
Naziv kartografskog prikaza: GRAĐEVINSKO PODRUČJE NASELJA Bočkinci I IZDVOJENO GRAĐEVINSKO PODRUČJE IZVAN NASELJA Groblja naselja Bočkinci																
Broj kartografskog prikaza:	4.A	Mjerilo kartografskog prikaza: 1:5 000														
Odluka o izradi plana: "Službeni glasnik Općine Marijanci" broj 10/23	Odluka predstavničkog tijela o donošenju plana : "Službeni glasnik Općine Marijanci" broj 6/24															
Javna rasprava (datum objave): 22. travnja 2024. godine	Javni uvid održan od: 29.04.2024. do: 08.05.2024.															
Pečat tijela odgovornog za provođenje javne rasprave:	Odgovorna osoba za provođenje javne rasprave: DARKO DORKIĆ															
Mišljenje o usklađenosti s prostornim planom županije prema članku 107. Zakona o prostornom uređenju ("Narodne novine" br. 153/2013, 65/2017, 114/2018, 39/2019, 98/2019 i 67/2023):																
broj suglasnosti klasa: 350-02/24-01/1, urbroj:2158-85-07-24-4		Datum: 13.lipnja 2024.														
Pravna osoba/tijelo koje je izradilo plan:	Pečat pravne osobe koja je izradila plan:	Odgovorna osoba: VANESA BUDAČ, dipl. ing. arh.														
ZAVOD ZA PROSTORNO PLANIRANJE, d.d. OSIJEK																
Odgovorni voditelj: SANDRA HORVAT dipl.ing.arh.																
Stručni tim u izradi plana:																
<table><tr><td>1. SANDRA HORVAT dipl.ing.arh.</td><td>8.</td></tr><tr><td>2. VLADO SUDAR dipl.ing.građ.</td><td>9.</td></tr><tr><td>3. STJEPAN STAKOR dipl.ing.kult.tehn.</td><td>10.</td></tr><tr><td>4. IVICA BUGARIĆ dipl.ing.građ.</td><td>11.</td></tr><tr><td>5. TOMISLAV FIALA građ.teh.nis.</td><td>12.</td></tr><tr><td>6.</td><td>13.</td></tr><tr><td>7.</td><td>14.</td></tr></table>			1. SANDRA HORVAT dipl.ing.arh.	8.	2. VLADO SUDAR dipl.ing.građ.	9.	3. STJEPAN STAKOR dipl.ing.kult.tehn.	10.	4. IVICA BUGARIĆ dipl.ing.građ.	11.	5. TOMISLAV FIALA građ.teh.nis.	12.	6.	13.	7.	14.
1. SANDRA HORVAT dipl.ing.arh.	8.															
2. VLADO SUDAR dipl.ing.građ.	9.															
3. STJEPAN STAKOR dipl.ing.kult.tehn.	10.															
4. IVICA BUGARIĆ dipl.ing.građ.	11.															
5. TOMISLAV FIALA građ.teh.nis.	12.															
6.	13.															
7.	14.															
Pečat predstavničkog tijela:	Predsjednik predstavničkog tijela: IVAN MESAROŠ, mag.oec.															
Istovjetnost ovog prostornog plana s izvornikom ovjerava:	Pečat nadležnog tijela:															

ZAVOD ZA PROSTORNO PLANIRANJE d.d. OSIJEK

31000 OSIJEK VIJENAC PAJE KOLARIČA 5a

TEL: 031/225-100 FAX: 031/211-855 E-MAIL: zpo@zppo.hr