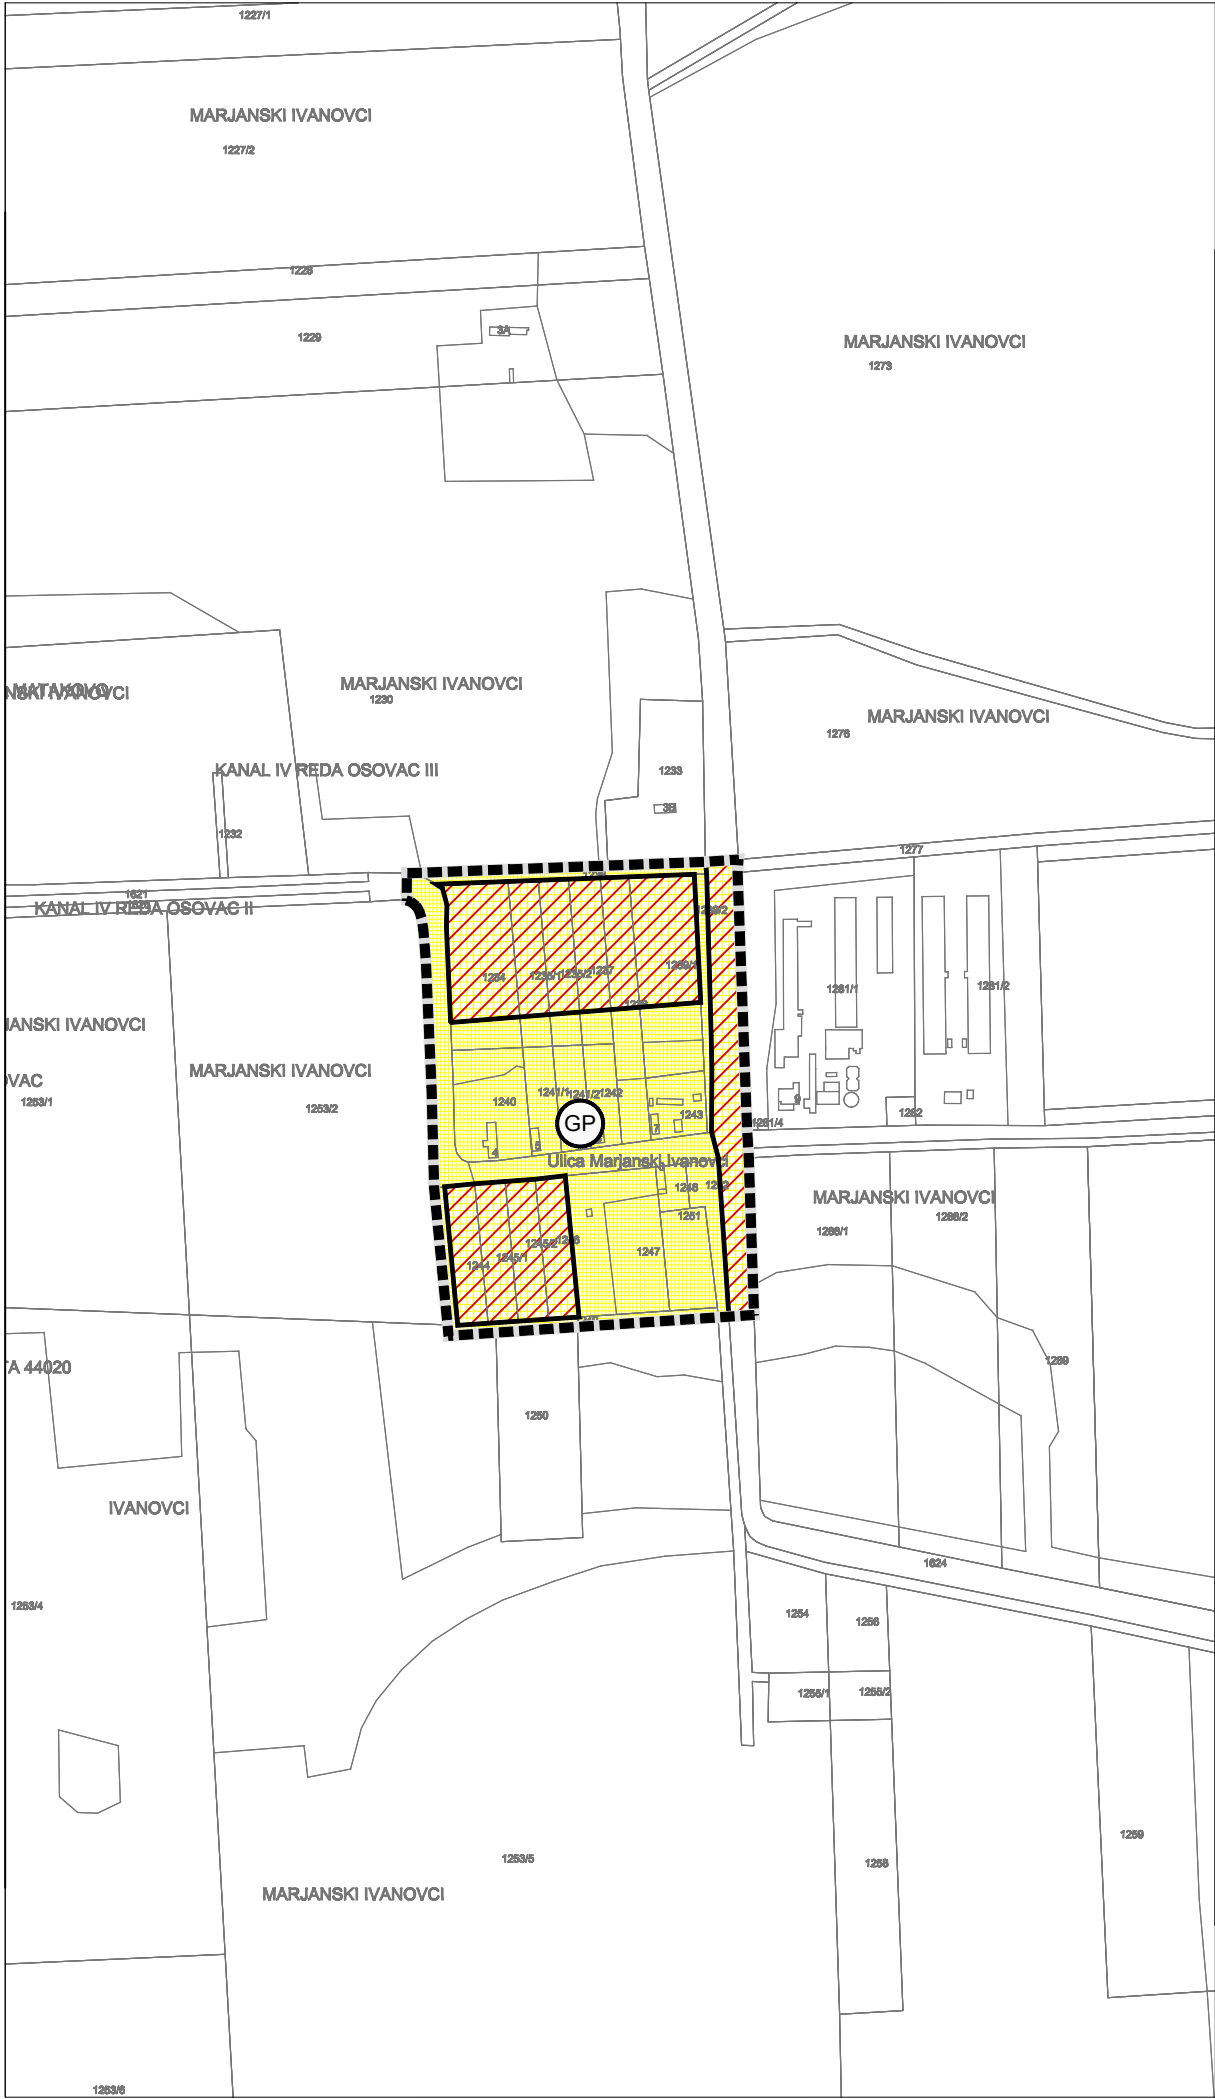


0. GRANICE

- GRANIČA GRAĐEVINSKOG PODRUČJA
- GRANIČA IZGRAĐENOG DIJELA GRAĐEVINSKOG PODRUČJA

1. POVRŠINE ZA RAZVOJ I UREĐENJE
1.1. RAZVOJ I UREĐENJE POVRŠINA NASELJA

GRAĐEVINSKO PODRUČJE NASELJA

- IZGRAĐENI DIO
- NEIZGRAĐENI ALI UREĐENI DIO

Županija: OSJEČKO-BARANJSKA ŽUPANIJA Općina: OPĆINA MARIJANCI		
Naziv prostornog plana: III. IZMJENE I DOPUNE PROSTORNOG PLANA UREĐENJA OPĆINE MARIJANCI		
Naziv kartografskog prikaza: GRAĐEVINSKO PODRUČJE NASELJA Marijanski Ivanovci		
Broj kartografskog prikaza: 4.H		Mjerilo kartografskog prikaza: 1:5 000
Odluka o izradi plana: "Službeni glasnik Općine Marijanci" broj 10/23		Odluka predstavničkog tijela o donošenju plana : "Službeni glasnik Općine Marijanci" broj 6/24
Javna rasprava (datum objave): 22. travnja 2024. godine		Javni uvid održan od: 29.04.2024. do: 08.05.2024.
Pečat tijela odgovornog za provođenje javne rasprave:		Odgovorna osoba za provođenje javne rasprave: DARKO DORKIĆ
Mišljenje o usklađenosti s prostornim planom županije prema članku 107. Zakona o prostornom uređenju ("Narodne novine" br. 153/2013, 65/2017, 114/2018, 39/2019, 98/2019 i 67/2023):		
broj suglasnosti klasa: 350-02/24-01/1, urbroj:2158-85-07-24-4		Datum: 13.lipnja 2024.
Pravna osoba/tijelo koje je izradilo plan: ZAVOD ZA PROSTORNO PLANIRANJE, d.d. OSIJEK	Pečat pravne osobe koja je izradila plan:	Odgovorna osoba: VANESA BUDAČ, dipl. ing. arh.
Odgovorni voditelj: SANDRA HORVAT dipl.ing.arh.		
Stručni tim u izradi plana: 1. SANDRA HORVAT dipl.ing.arh. 8. 2. VLADO SUDAR dipl.ing.građ. 9. 3. STJEPAN STAKOR dipl.ing.kult.tehn. 10. 4. IVICA BUGARIĆ dipl.ing.građ. 11. 5. TOMISLAV FIALA građ.teh.nis. 12. 6. 13. 7. 14.		
Pečat predstavničkog tijela:		Predsjednik predstavničkog tijela: IVAN MESAROŠ, mag.oec.
Istovjetnost ovog prostornog plana s izvornikom ovjerava:		Pečat nadležnog tijela: