AGRODET d.o.o.
za savjetovanje, geodetska mjerenja i izradu elaborata

Matije Divkovića 12, 10090 Zagreb
Tel. +385 99 4966276
E-mail: zvonimir@agrodet.hr
www.agrodet.hr
IBAN: HR9623600001102561849
OIB: 41395907737

Investitor:
OPĆINA MARIJANCI
KRALJA ZVONIMIRA 2, 31555 MARIJANCI
OIB: 10282419721

Katastarska općina: MARIJANCI
MBR: 305405

SKICA KORIŠTENJA POLJOPRIVREDNOG ZEMLJIŠTA U VLASNIŠTVU REPUBLIKE HRVATSKE

Mjerilo 1:5000

LIST 2

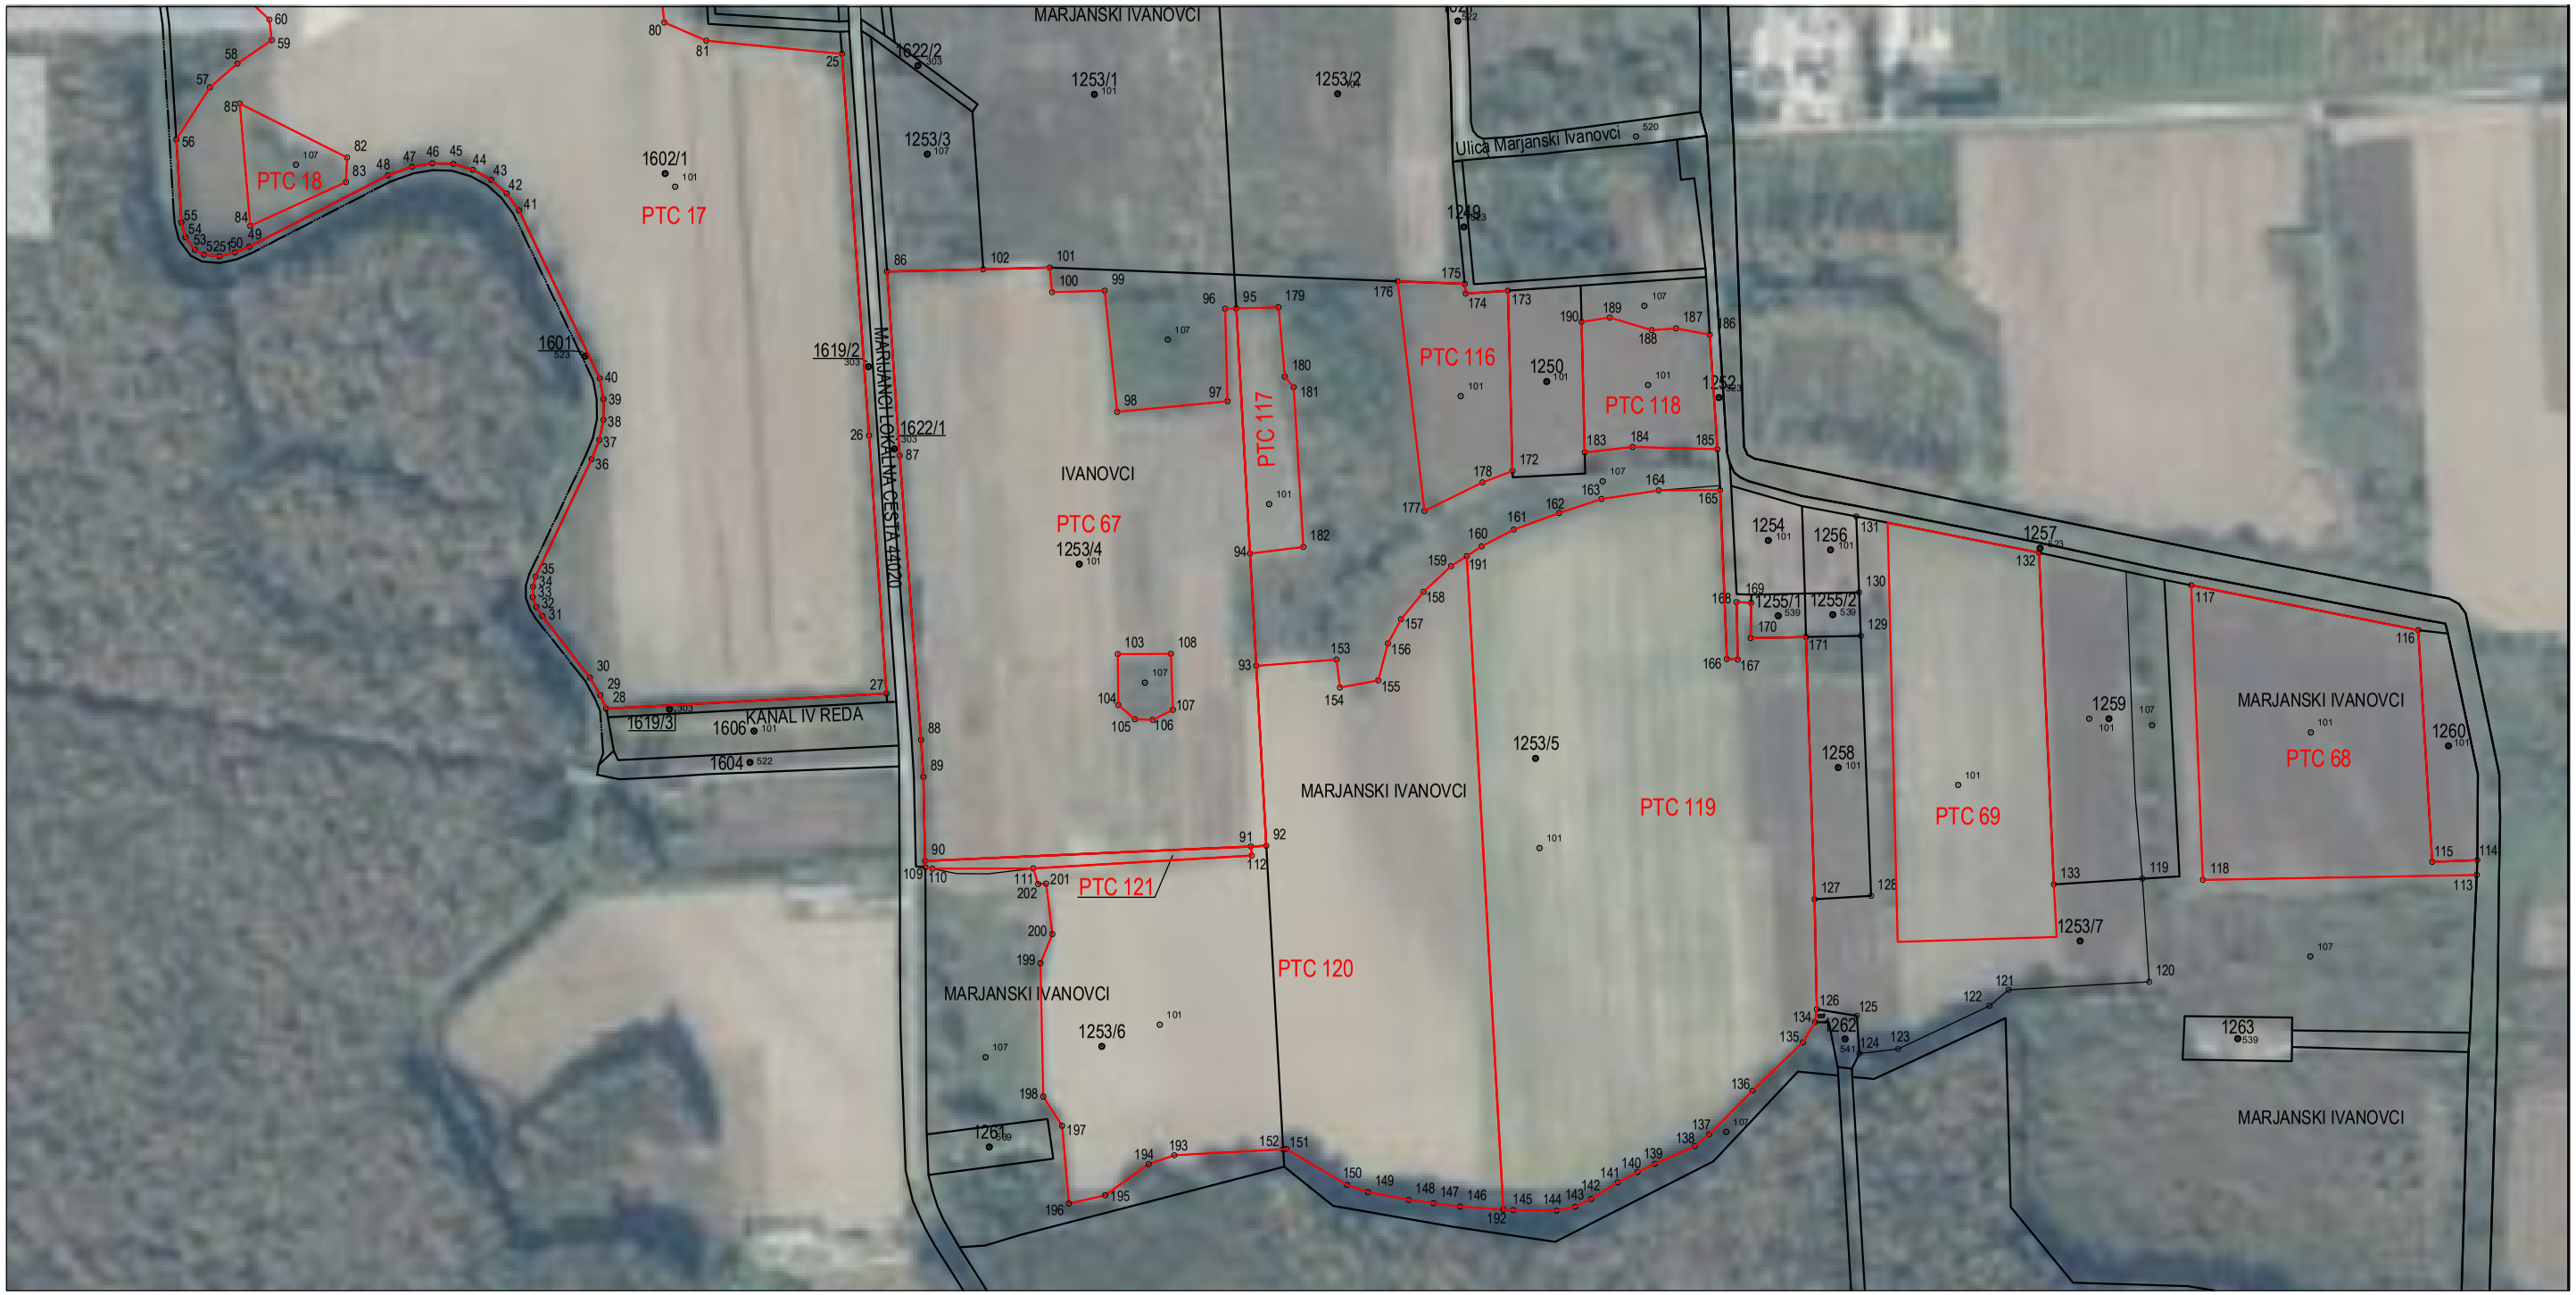

Izradio:
Zvonimir Petrinić, univ. bacc. ing. geod. et geoinf.
Zagreb, siječanj 2023. godine

PTC 17 - DIO K.Č. 1602/1, POVRŠINE 21,5196 ha
PTC 18 - DIO K.Č. 1602/1, POVRŠINE 0,4079 ha
PTC 67 - DIO K.Č. 1253/4, POVRŠINE 9,8399 ha
PTC 68 - DIO K.Č. 1253/7, POVRŠINE 3,4082 ha
PTC 69 - DIO K.Č. 1253/7, POVRŠINE 3,4082 ha

PTC 116 - DIO K.Č. 1253/5, POVRŠINE 1,1210 ha
PTC 117 - DIO K.Č. 1253/5, POVRŠINE 0,6702 ha
PTC 118 - DIO K.Č. 1253/5, POVRŠINE 0,8780 ha
PTC 119 - DIO K.Č. 1253/5, POVRŠINE 11,0237 ha
PTC 120 - DIO K.Č. 1253/5, POVRŠINE 6,5595 ha
- DIO K.Č. 1253/6, POVRŠINE 3,8405 ha
PTC 121 - DIO K.Č. 1253/6, POVRŠINE 0,1901 ha

Odgovorna osoba za obavljanje stručnih geodetskih poslova:
dr.sc. Blaženka Mičević

Blaženka Mičević
Digitalno potpisao: Blaženka Mičević
Datum: 2023.10.10 13:15:10 +02'00'