


III. IZMJENE I DOPUNE
PROSTORNOG PLANA UREĐENJA
OPĆINE
MARIJANCI
2.A ENERGETSKI SUSTAV

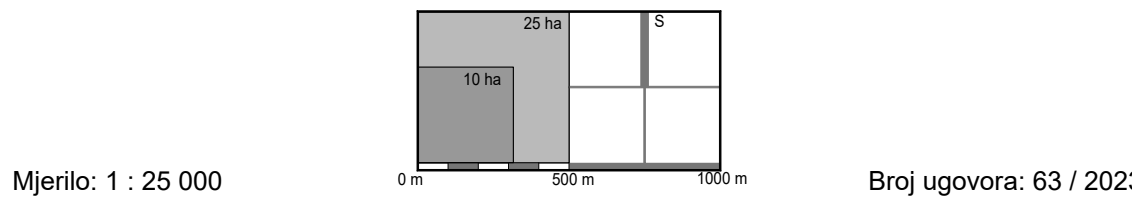

0. GRANICE

0.1. TERITORIJALNE I STATISTIČKE GRANICE

GRANICA OPĆINE

GRANICA NASELJA

0.2. OSTALE GRANICE

GRADEVINSKO PODRUČJE - izgrađeni dio

GRADEVINSKO PODRUČJE - neizgrađeni dio

OBUHVAAT PROSTORNOG PLANA ODGOVARA GRANICI OPĆINE

POSTOJEĆEPLANIRANOMAGISTRALNI NAFTOVODLOKALNI NAFTOVODBUŠOTINE - INA d.d.MJERNO REDUKCIJSKA STANICA (MRS)MAGISTRALNI PLINOVODLOKALNI PLINOVODPLINOVOD VAN FUNKCIJEIZGRAĐENI DIO GRADEVINSKOG PODRUČJANEIZGRAĐENI DIO GRADEVINSKOG PODRUČJA

1.3. ELEKTROENERGETIKA


Transformatorsko postrojenje

TS 35/10 (20) kV

Dalekovodi prijenosa i distribucije

NADZEMNI DALEKOVOD 110 kV

NADZEMNI DALEKOVOD 35 kV

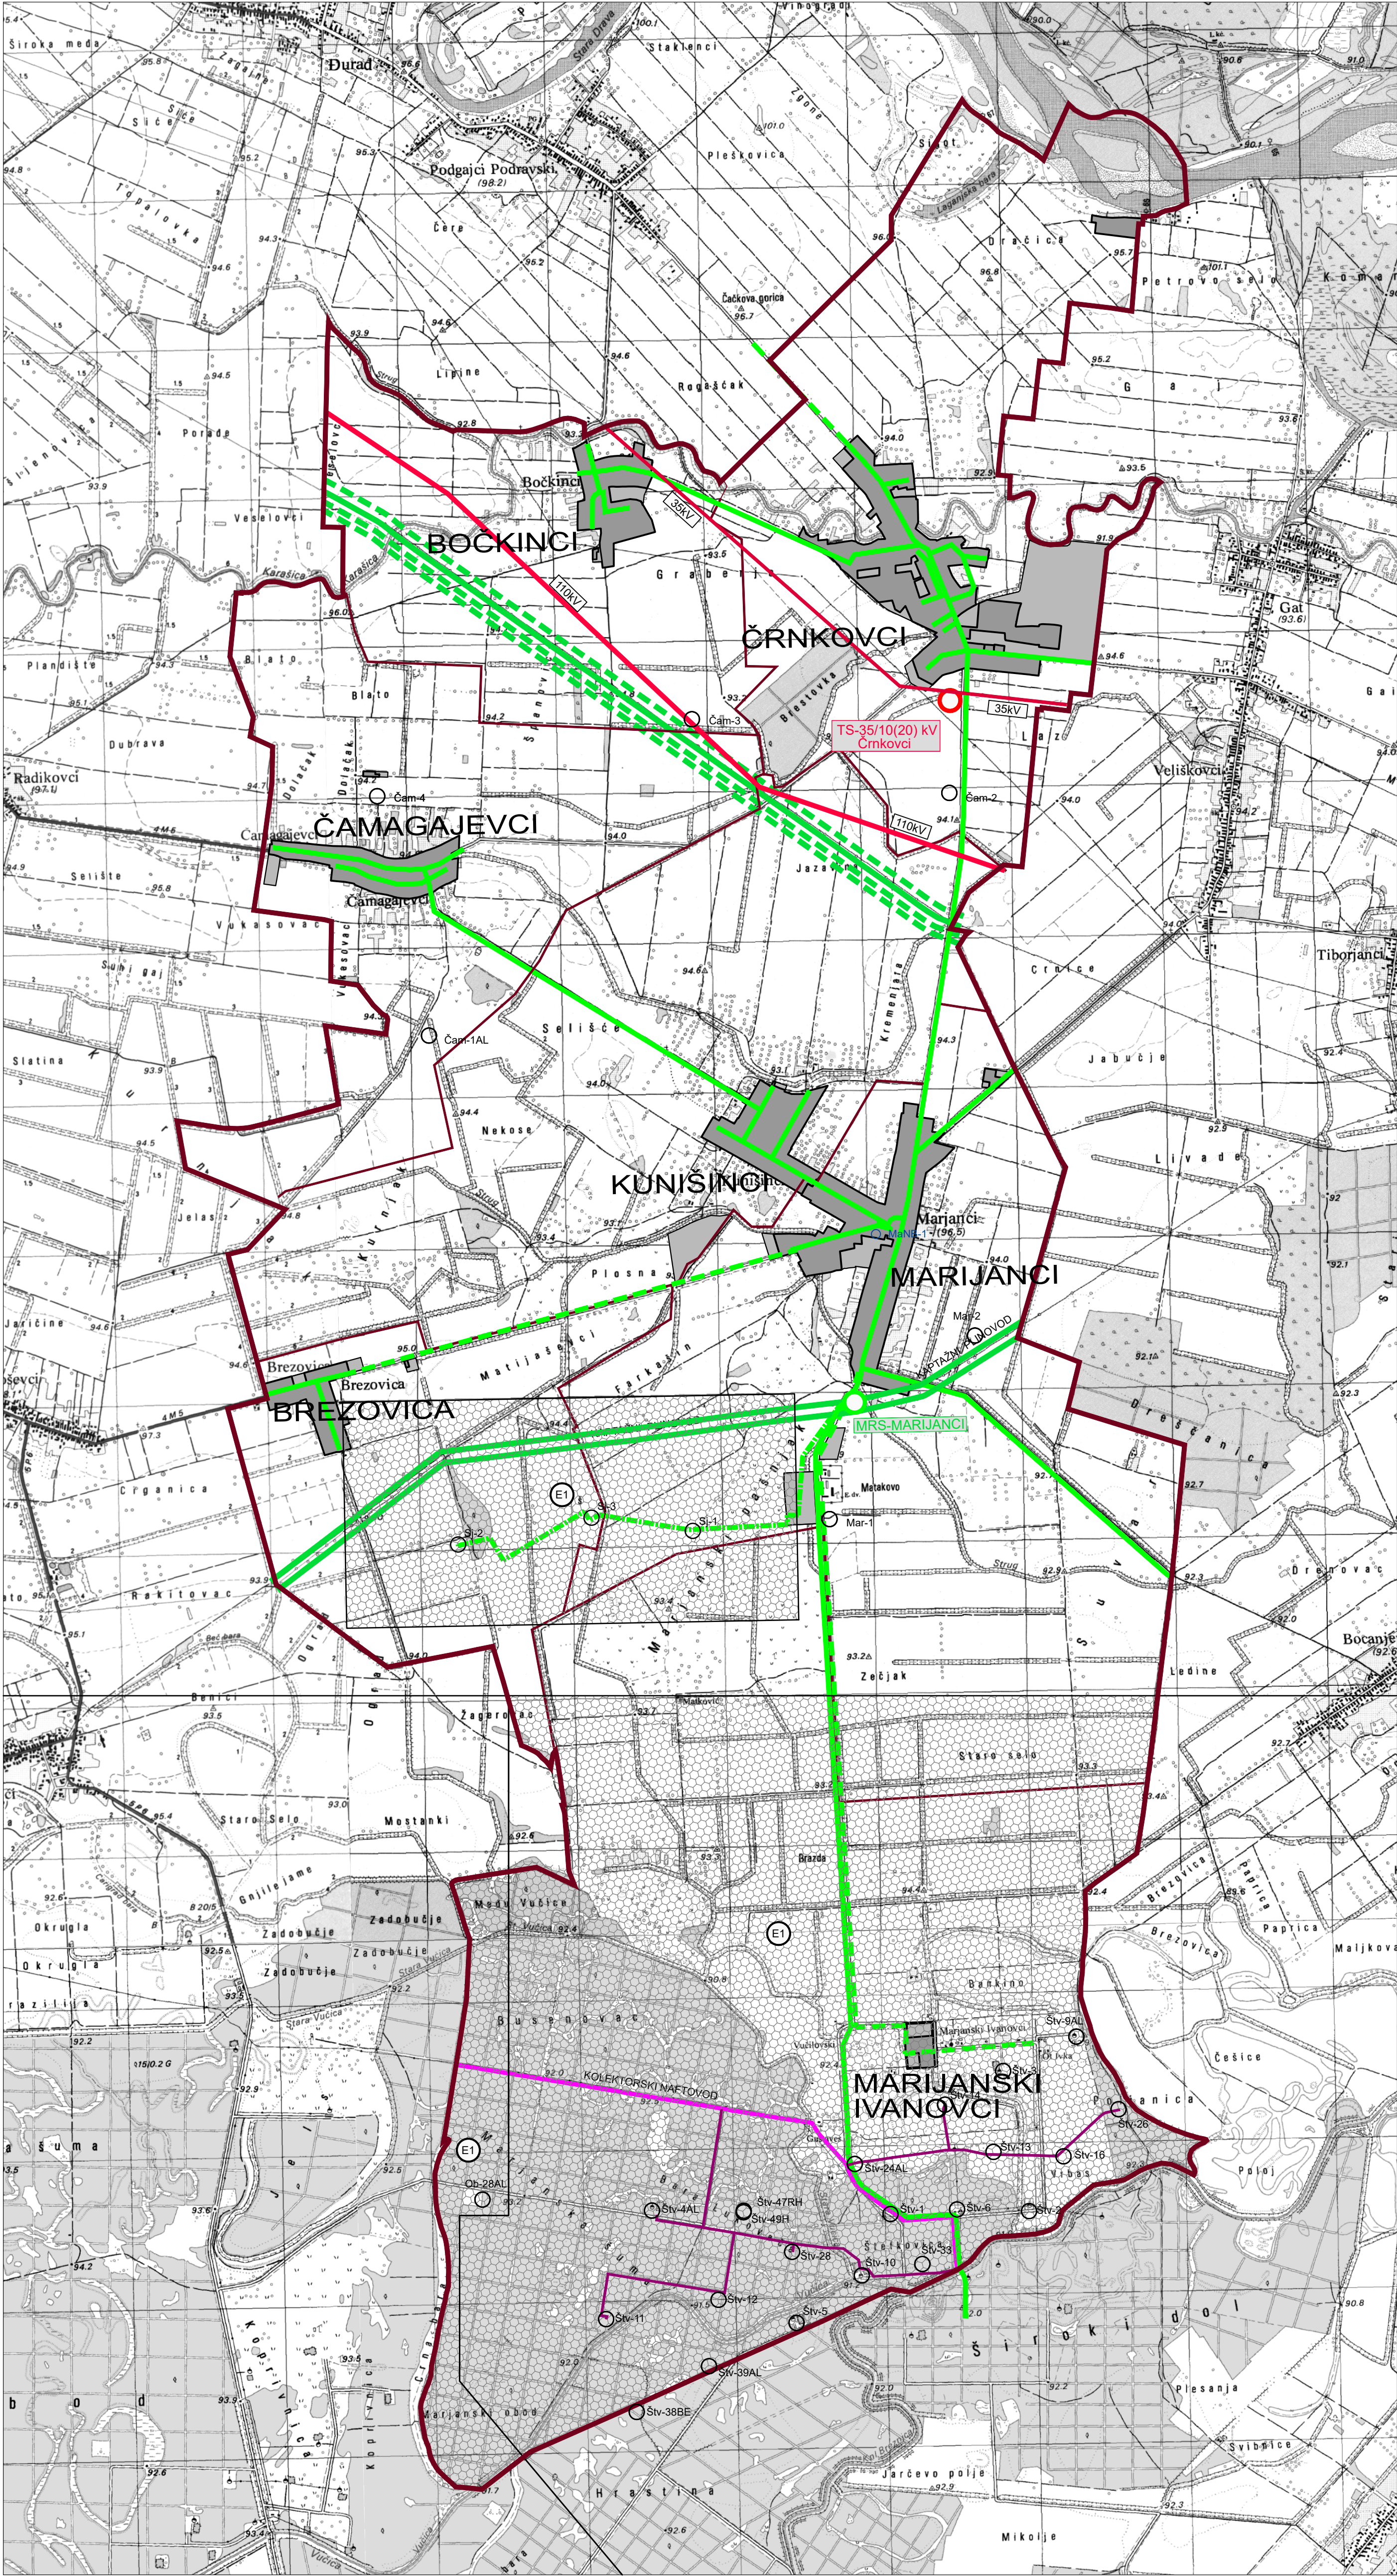

Županija:		OSJEČKO-BARANJSKA ŽUPANIJA	
Općina:		OPĆINA MARIJANCI	
Naziv prostornog plana:		III. IZMJENE I DOPUNE PROSTORNOG PLANA UREĐENJA OPĆINE MARIJANCI	
Naziv kartografskog prikaza:		ENERGETSKI SUSTAV	
Broj kartografskog prikaza:		2.A	Mjerilo kartografskog prikaza: 1:25 000
Odluka o izradi plana: "Službeni glasnik Općine Marijanci" broj 10/23		Odluka predstavničkog tijela o donošenju plana : "Službeni glasnik Općine Marijanci" broj 6/24	
Javna rasprava (datum objave): 22. travnja 2024. godine		Javni uvid održan od: 29.04.2024. do: 08.05.2024.	
Pečat tijela odgovornog za provođenje javne rasprave:		Odgovorna osoba za provođenje javne rasprave: DARKO DORKIĆ	
Mišljenje o usklađenosti s prostornim planom županije prema članku 107. Zakona o prostornom uređenju ("Narodne novine" br. 153/2013, 65/2017, 114/2018, 39/2019, 98/2019 i 67/2023):			
broj suglasnosti klasa: 350-02/24-01/1, urbroj:2158-85-07-24-4		Datum: 13.lipnja 2024.	
Pravna osoba/tijelo koje je izradilo plan:		Pečat pravne osobe koja je izradila plan:	Odgovorna osoba:
ZAVOD ZA PROSTORNO PLANIRANJE, d.d. OSIJEK			VANESA BUDAČ, dipl. ing. arh.
Odgovorni voditelj:			
SANDRA HORVAT dipl.ing.arh.			
Stručni tim u izradi plana:			
1. SANDRA HORVAT dipl.ing.arh.		8.	
2. VLADO SUDAR dipl.ing.grad.		9.	
3. STJEPAN STAKOR dipl.ing.kult.tehn.		10.	
4. IVICA BUGARIĆ dipl.ing.grad.		11.	
5. TOMISLAV FIALA grad.teh.nis.		12.	
6.		13.	
7.		14.	
Pečat predstavničkog tijela:		Predsjednik predstavničkog tijela: IVAN MESAROŠ, mag.oec.	
Istovjetnost ovog prostornog plana s izvornikom ovjerava:		Pečat nadležnog tijela:	